

LEGENDA

- Contorni Comunali
- Viabilità autostradale
- Viabilità provinciale
- Viabilità comunale principale
- Viabilità comunale secondaria
- Elettrdotto 20 kV
- Elettrdotto 380 kV
- Metanodotto

DESTINAZIONE D'USO PREVALENTE DI AREE ED EDIFICI

- Residenziale
- Aree agricole e residenziale agricolo
- Servizi e attrezzature pubbliche o di uso pubblico
- Edilizia pubblica
- Distributore benzina
- Produttiva artigianale / industriale
- Ristorazione / Attività ricettive
- Commerciale
- Abbandonato
- In costruzione
- Rudere
- Deposito
- Aree agroforestali
- Territori boscati e ambienti seminaturali




COMUNE DI MENDICINO

PROVINCIA DI COSENZA

PIANO STRUTTURALE COMUNALE

LEGGE URBANISTICA 16 APRILE 2002 N. 19

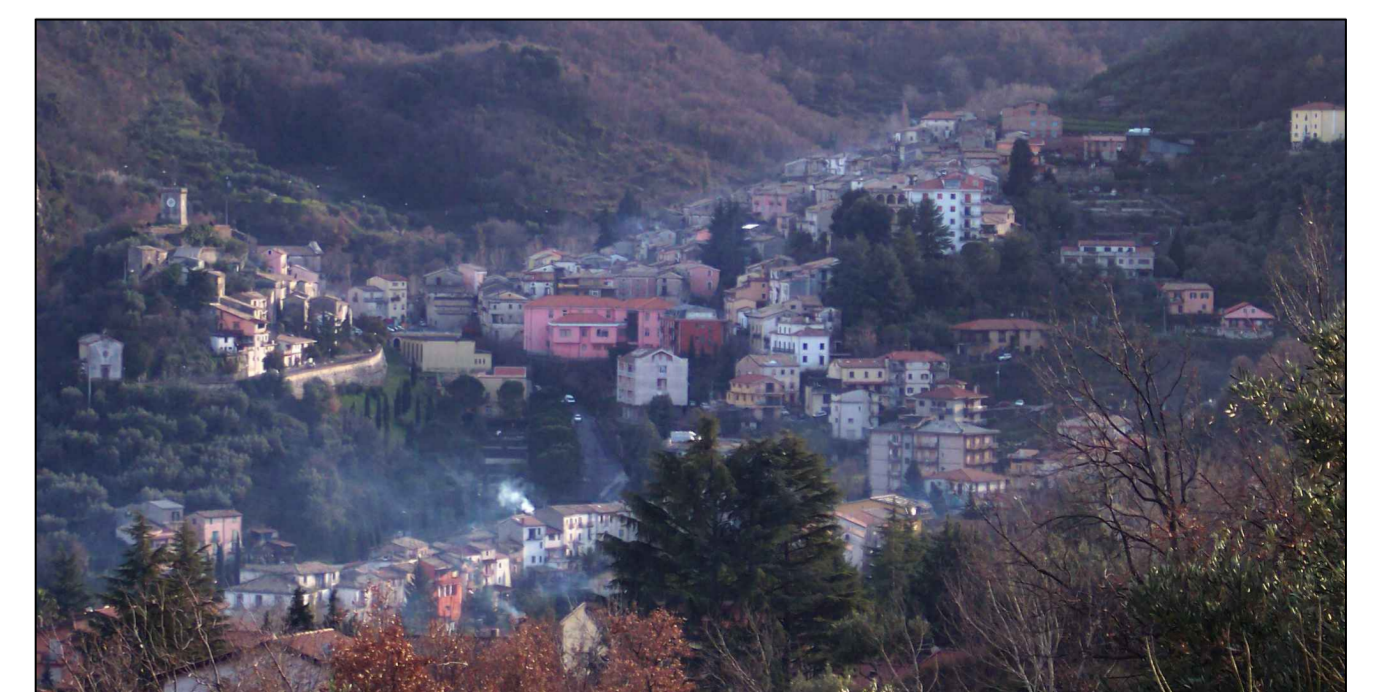

Committente: COMUNE DI MENDICINO

SINDACO:
ing. Antonio PALERMO

PROGETTISTI:
arch. Daniela FRANCINI
capogruppo coordinatore

dot. geol. Teodoro Aldo BATTAGLIA

Responsabile Unico
del Procedimento:
ing. Roberto GRECO

arch. Carla SALAMANCA

dot. agr. Pasquale AUDIA

ing. Gianpaolo ROSA

dot. Giovanni MISASI

ing. Francesco Maria CONFORTI

COLLABORATORE:
Arch. Raffaele COLOSIMO

Sistema Insediativo - DESTINAZIONI D'USO PREVALENTI DI AREE ED EDIFICI
Scala 1:10000 All.A Codice QMI Tav.QC.4a

TAV. QC.4a