

LEGENDA

..... Confini Comunali

- A Zone da risanare e ristrutturare
- B Zone di completamento estensive
- B Zone di completamento semintensive
- C Zone di espansione semintensive
- C Zone di espansione estensive
- CT Zone di espansione turistiche
- CTe Zone di espansione agro turistiche


- D Zone industrie leggere
- Da Zone miste artigianato e piccole industrie
- CDa Zone miste abitazione e artigianato
- SA Zone attrezzature collettive
- Sva Zone verdi con attrezzature varie
- Sp Zone a parco
- E Zone agricole
- Ec Zone ad orto con case coloniche (Stralciate: sono zone agricole)

- Eb Zone a bosco
- Vp Zone verde privato
- Vr Zone verde di rispetto
- H Zone attrezzature ospedaliere
- F Zone attrezzature commerciali
- G Zone di vincolo idrogeologico e di forestazione
- P Parcheggi
- Zone Bianche

- Viabilità esistente
- Viabilità esistente da potenziare
- Viabilità di PRG
- Rispetto stradale
- Aree oggetto di stralci e/o prescrizioni all'atto dell'approvazione regionale
- Distribuzione acqua e rispetto
- Impianti di depurazione
- Cimiteri

COMUNE DI MENDICINO
PROVINCIA DI COSENZA

PIANO STRUTTURALE COMUNALE
LEGGE URBANISTICA 16 APRILE 2002 N. 19

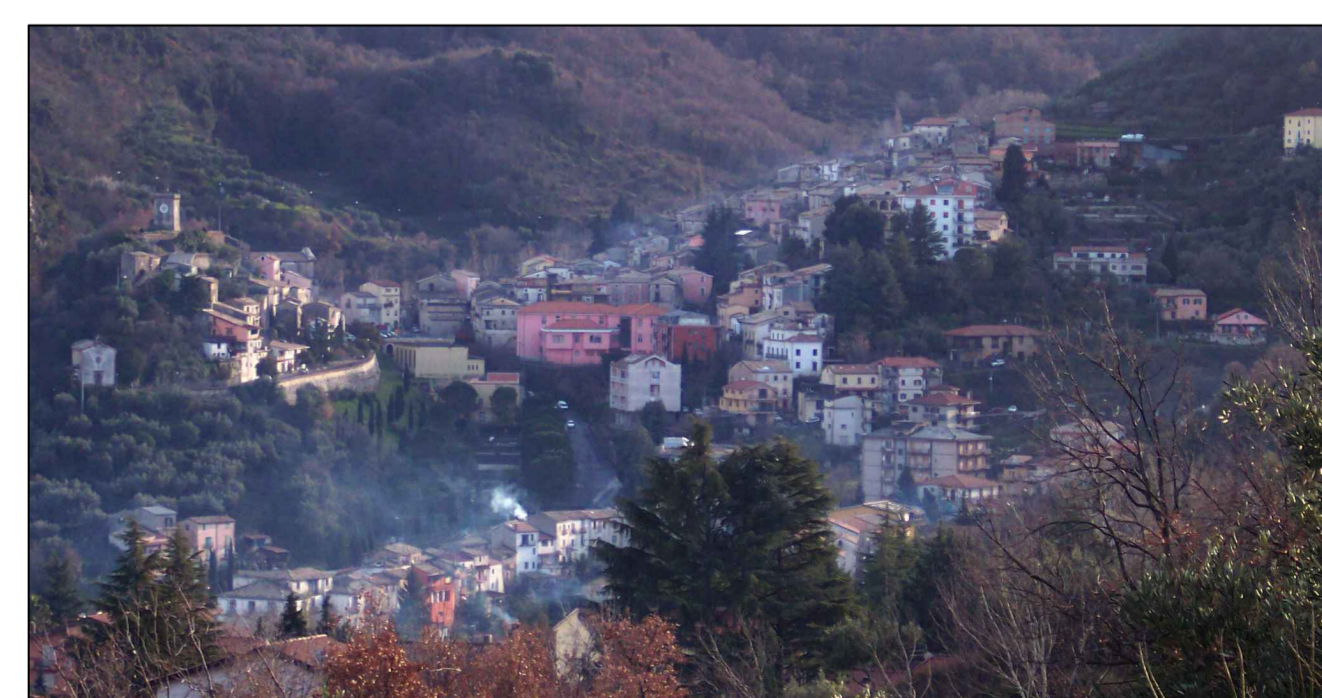

Committente: COMUNE DI MENDICINO

SINDACO:
Ing. Antonio PALERMO

PROGETTISTI:
Arch. Daniela FRANCINI
capogruppo coordinatore

Ing. Gianpaolo ROSA

Responsabile Unico
del Procedimento:
Ing. Roberto GRECO

Arch. Carla SALAMANCA

Ing. Francesco Maria CONFORTI

COLLABORATORE:
Arch. Raffaele COLOSIMO

CARTA DELLA PIANIFICAZIONE COMUNALE VIGENTE
All.A Codice QNC_Tav.QC.7b

Scala 1:10000

TAV. QC.7b